

附注:

注册章


出图章

华方设计
HFARCHITECTS
广东华方工程设计有限公司
建筑工程设计甲级 设计证书编号 A244014876
城市规划乙级 人防工程设计乙级

审 定	曾奕辉	
审 核	李虹	
项目负责人	曾奕辉	
校 对	吴谷香	
专业负责人	陈卓尉	
设 计	涂波	

建设单位	惠州市惠阳区第二人民医院
工程名称	惠阳区第二人民医院 新建项目(一期)勘察设计
子项名称	厨房
图名	首层厨房平面布置图

设计号	HFY-2022(00800)	设计阶段	施工图
专业	装饰	图 号	CH-P01
版 次	第一版	日 期	2022.03

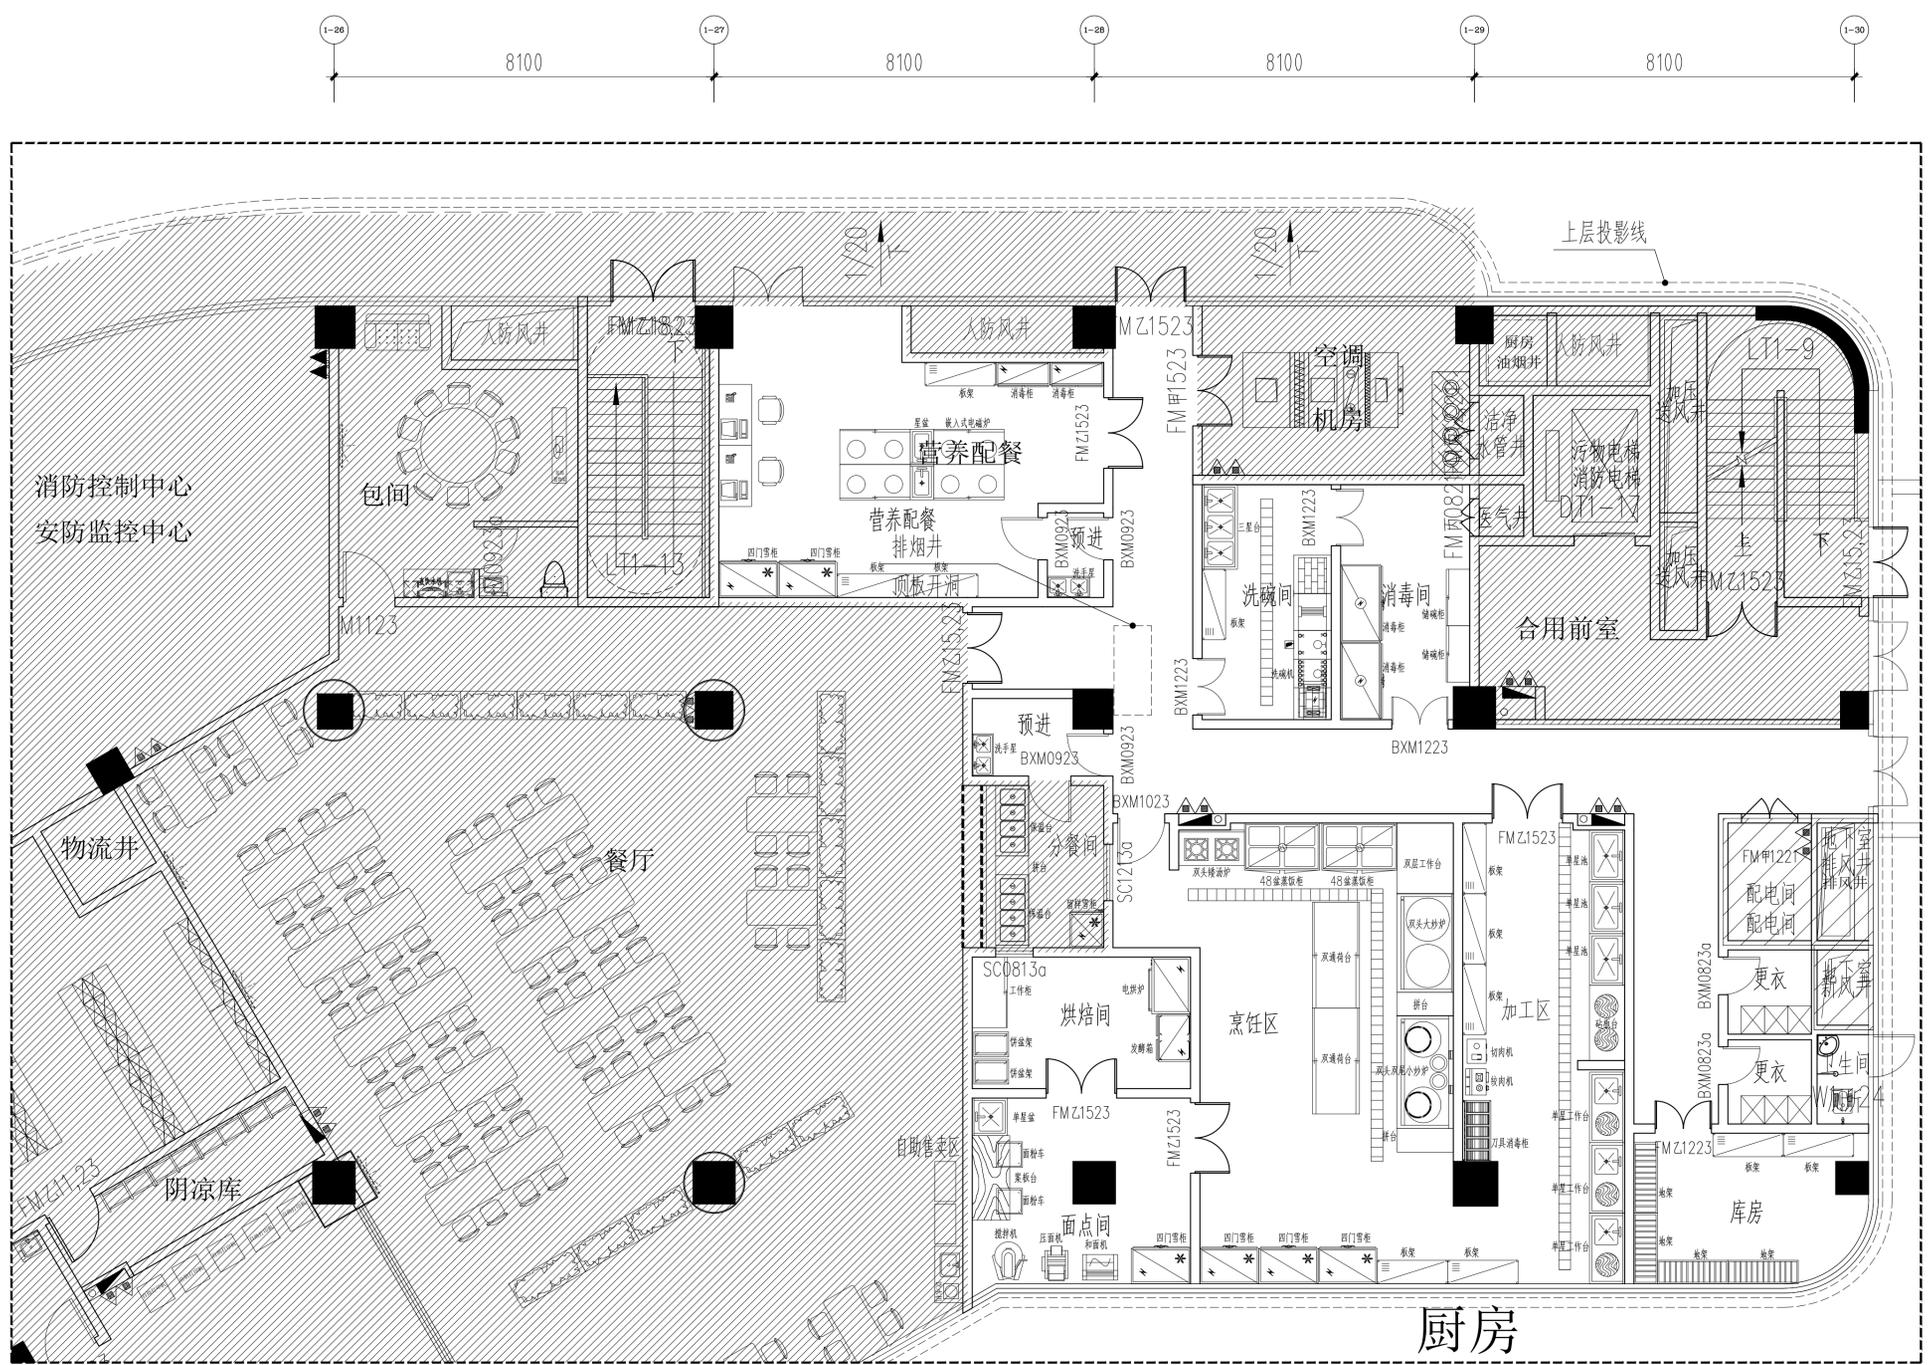

电 气
暖 通
人 防

建 筑
结 构
给 排 水

门窗表

类型	设计编号	洞口尺寸 (mm)	数量	备注
不锈钢单开门	BXM1023	1000X2300	1	
	BXM0923	900X2300	4	
	BXM0823a	800X2300	2	
不锈钢双开门	BXM1223	1200X2300	3	
传递窗	SC-0813a	800X1300	1	
	SC-1213a	1200X1300	1	

说明:

- 此填充图案区域不在本次设计范围,本次设计范围不包含外墙、外窗、各种管井、土建墙体、地面找平、活动家具、防火门、防火卷帘、防火墙、移动设备及空调基础、空调风管预留洞、基础建设及范围线上的内墙外侧;
- 厨房土建墙体,室内贴白色瓷片;
- 未标注的门垛尺寸均为100mm或居墙中;
- 厨房区域所有实墙需贴瓷片;
- 厨房区域所有活动家具属于甲方采购范围,由专业家具公司提供;
- 厨房设备尺寸及参数由施工方根据最终产品实际需求进行施工前深化设计。